


План этажа
Цокольный этаж

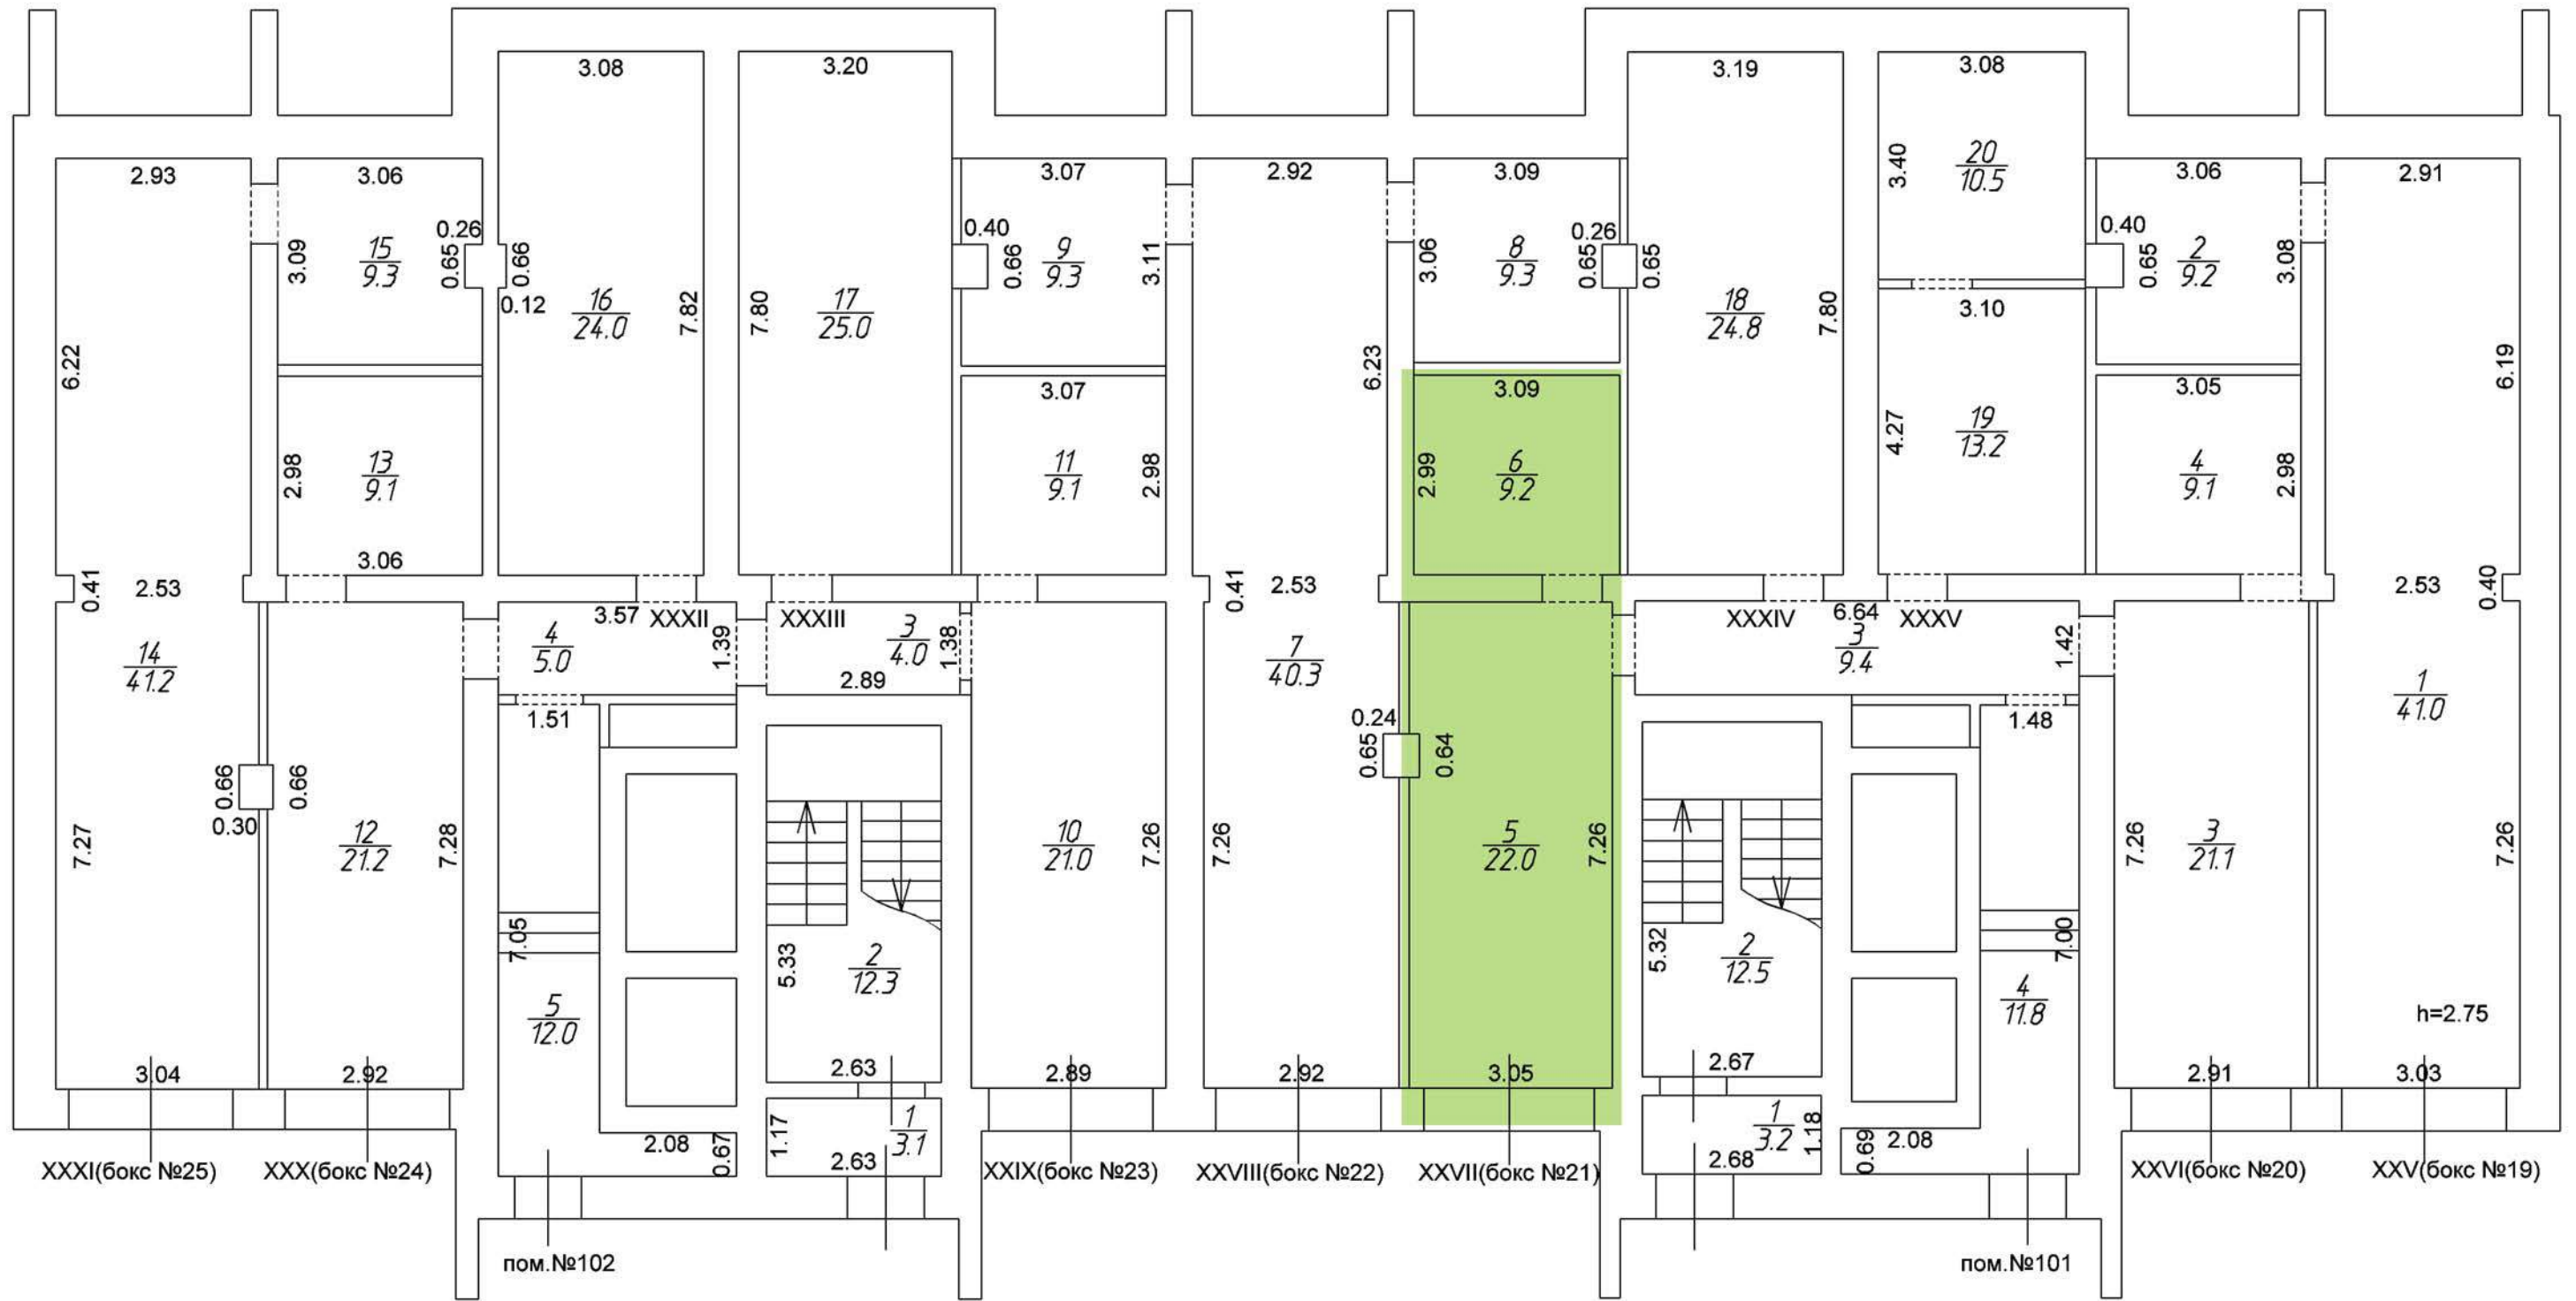

Масштаб 1:100