


План цокольного этажа

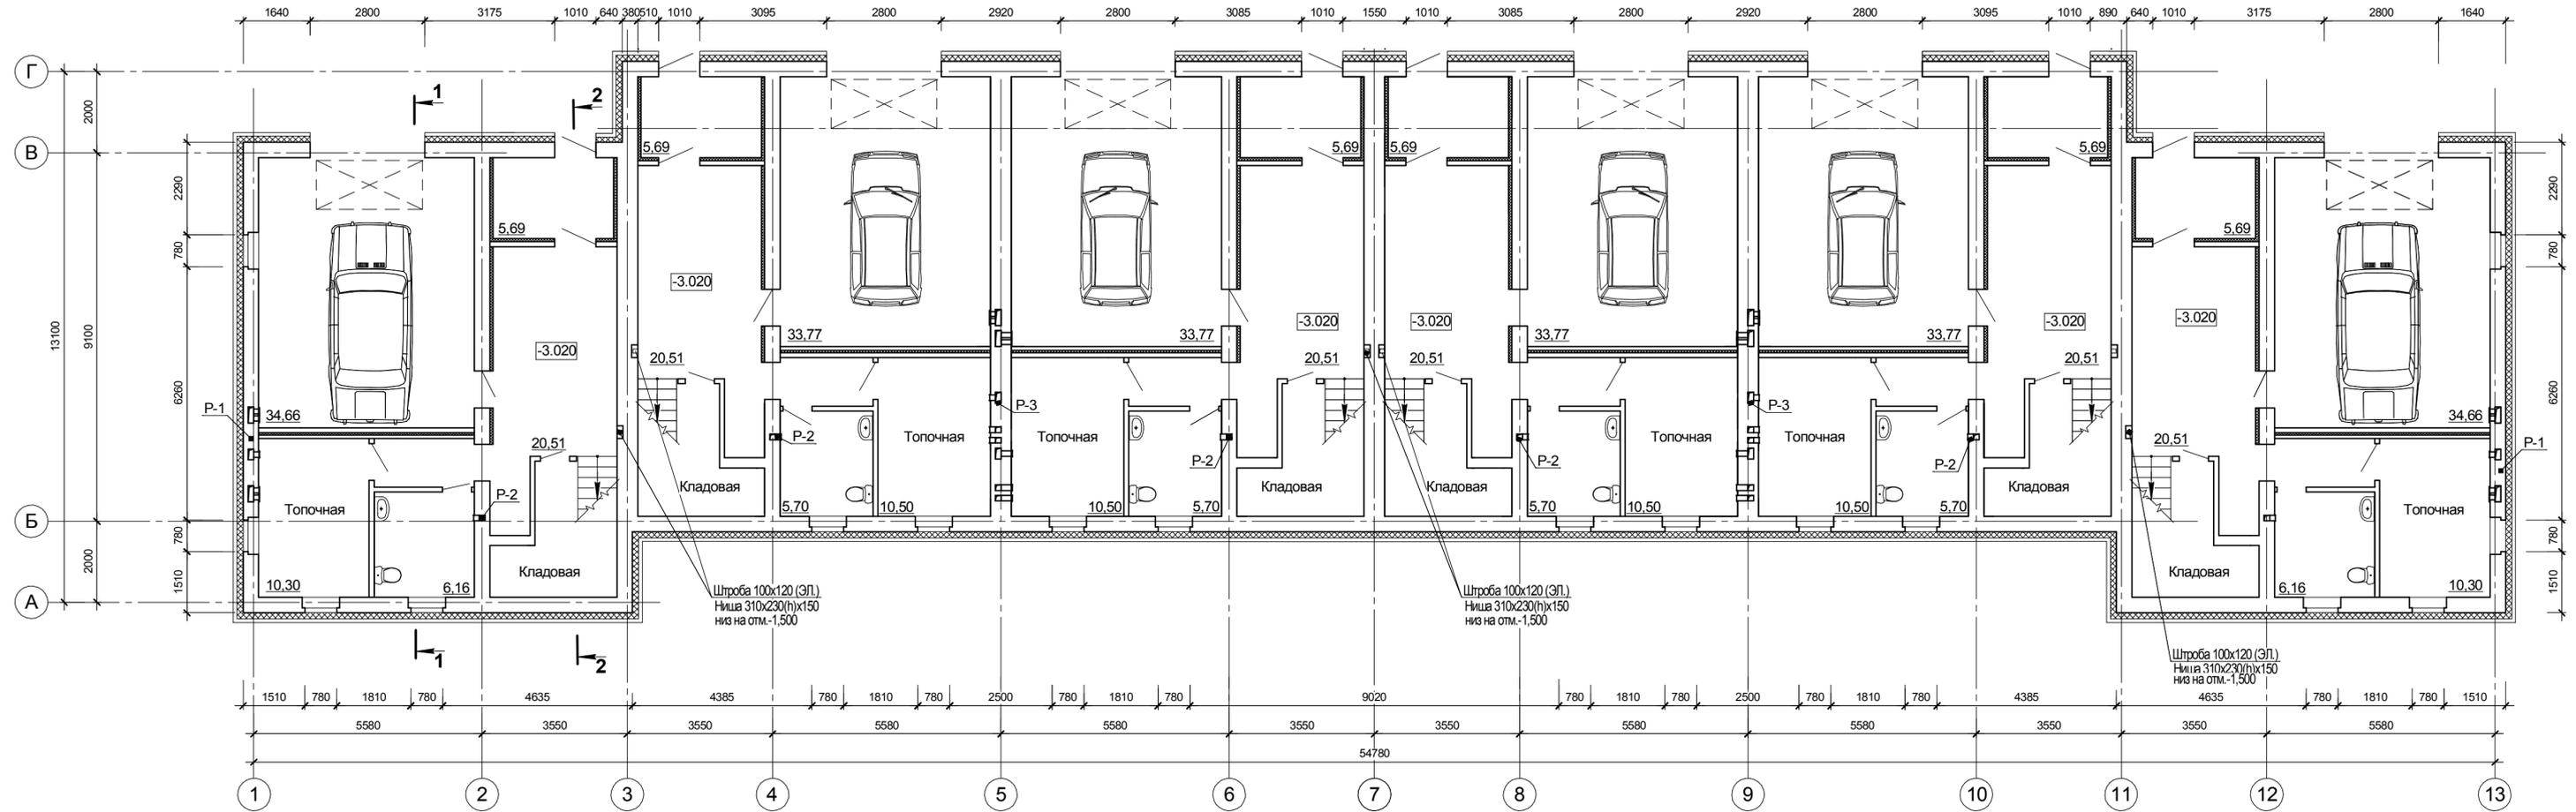

Согласовано	Гл. спец. Г.В. Степанникова
Изм. № подл.	796
Подп. и дата	05.2015
Взам. инв. №	
Изм. № подл.	796
Подп. и дата	05.2015
Взам. инв. №	
Согласовано	Гл. спец. СВ. Смирнова
Изм. № подл.	796
Подп. и дата	05.2015
Взам. инв. №	
Согласовано	Гл. спец. ВК. Савельева
Изм. № подл.	796
Подп. и дата	05.2015
Взам. инв. №	
Согласовано	Гл. спец. ЭЛ. Иванченко
Изм. № подл.	796
Подп. и дата	05.2015
Взам. инв. №	

1599/14-АС				
Блокированный жилой дом с боксами для хранения автомобилей по ул. Заречная, д. 7 в г. Твери.				
Изм.	К.уч.	Лист	Недок.	Подп.
				Дата
ГИП	Конин			
Нач. отдела	Арестова			
Вед. инженер	Смирнова			
Н. контр.	Смирнова			
Жилой дом			Стадия	Лист
План цокольного этажа			Р	9
			Листов	
			ООО ПИ "Тверьпроект"	