


План 2 этажа

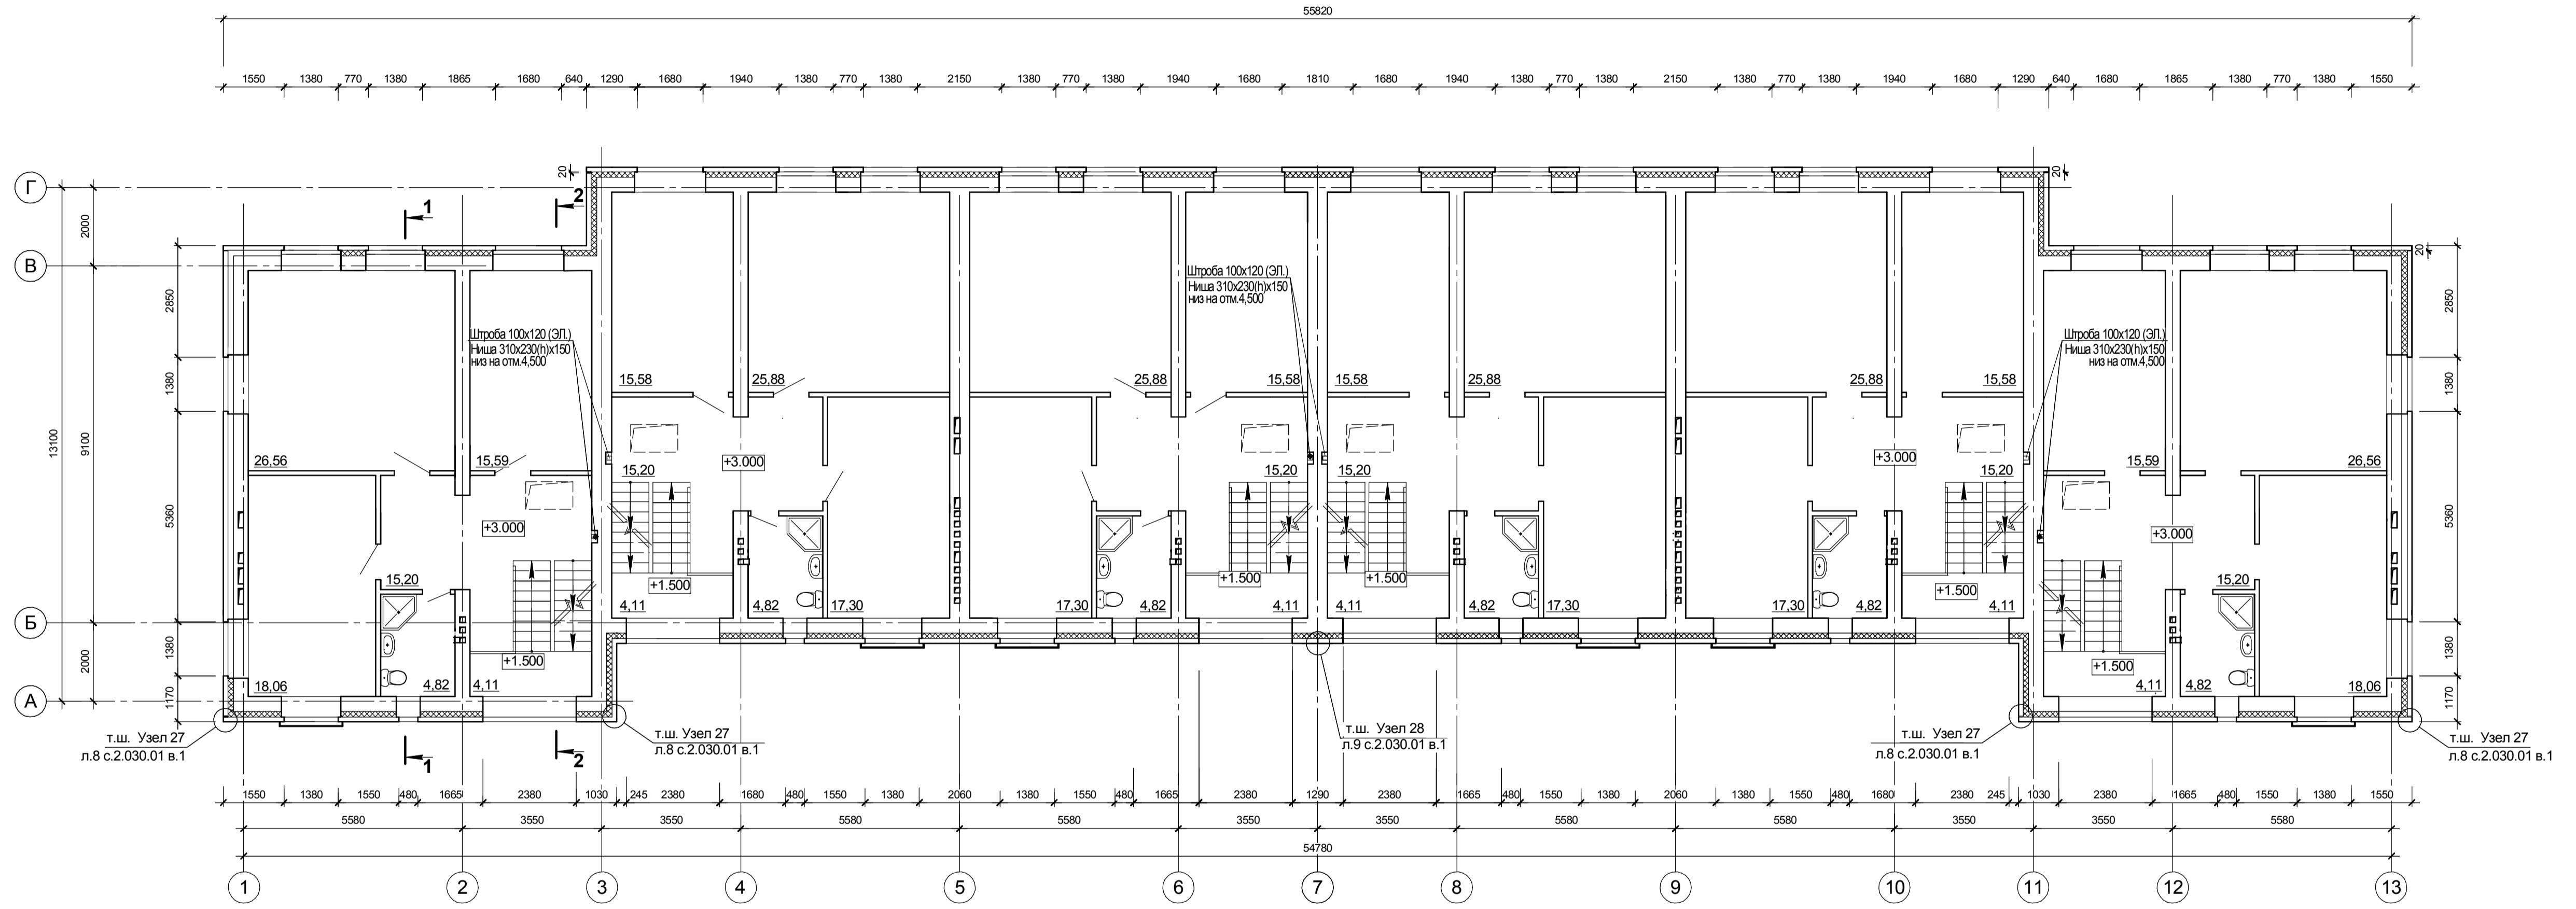

Согласовано	Гл. спец. Г.В. Степанникова
Гл. спец. ОБ	Спирова
Гл. спец. ВК	Савельева
Гл. спец. ЭЛ	Иванченко
Изм. № подл.	796
Подп. и дата	05.2015
Взам. инв. №	

1599/14-АС					
Блокированный жилой дом с боксами для хранения автомобилей по ул. Заречная, д.7 в г. Твери.					
Изм.	К.уч.	Лист	Недок.	Подп.	Дата
ГИП	Конин				
Нач. отдела	Арестова				
Вед. инженер	Смирнова				
Н. контр.	Смирнова				
Жилой дом			Стадия	Лист	Листов
План 2-го этажа			Р	14	
			ООО ПИ "Тверьпроект"		