


Согласовано

Изм. № подл.	330/3
Подп. и дата	05.18
Взам. инв. №	

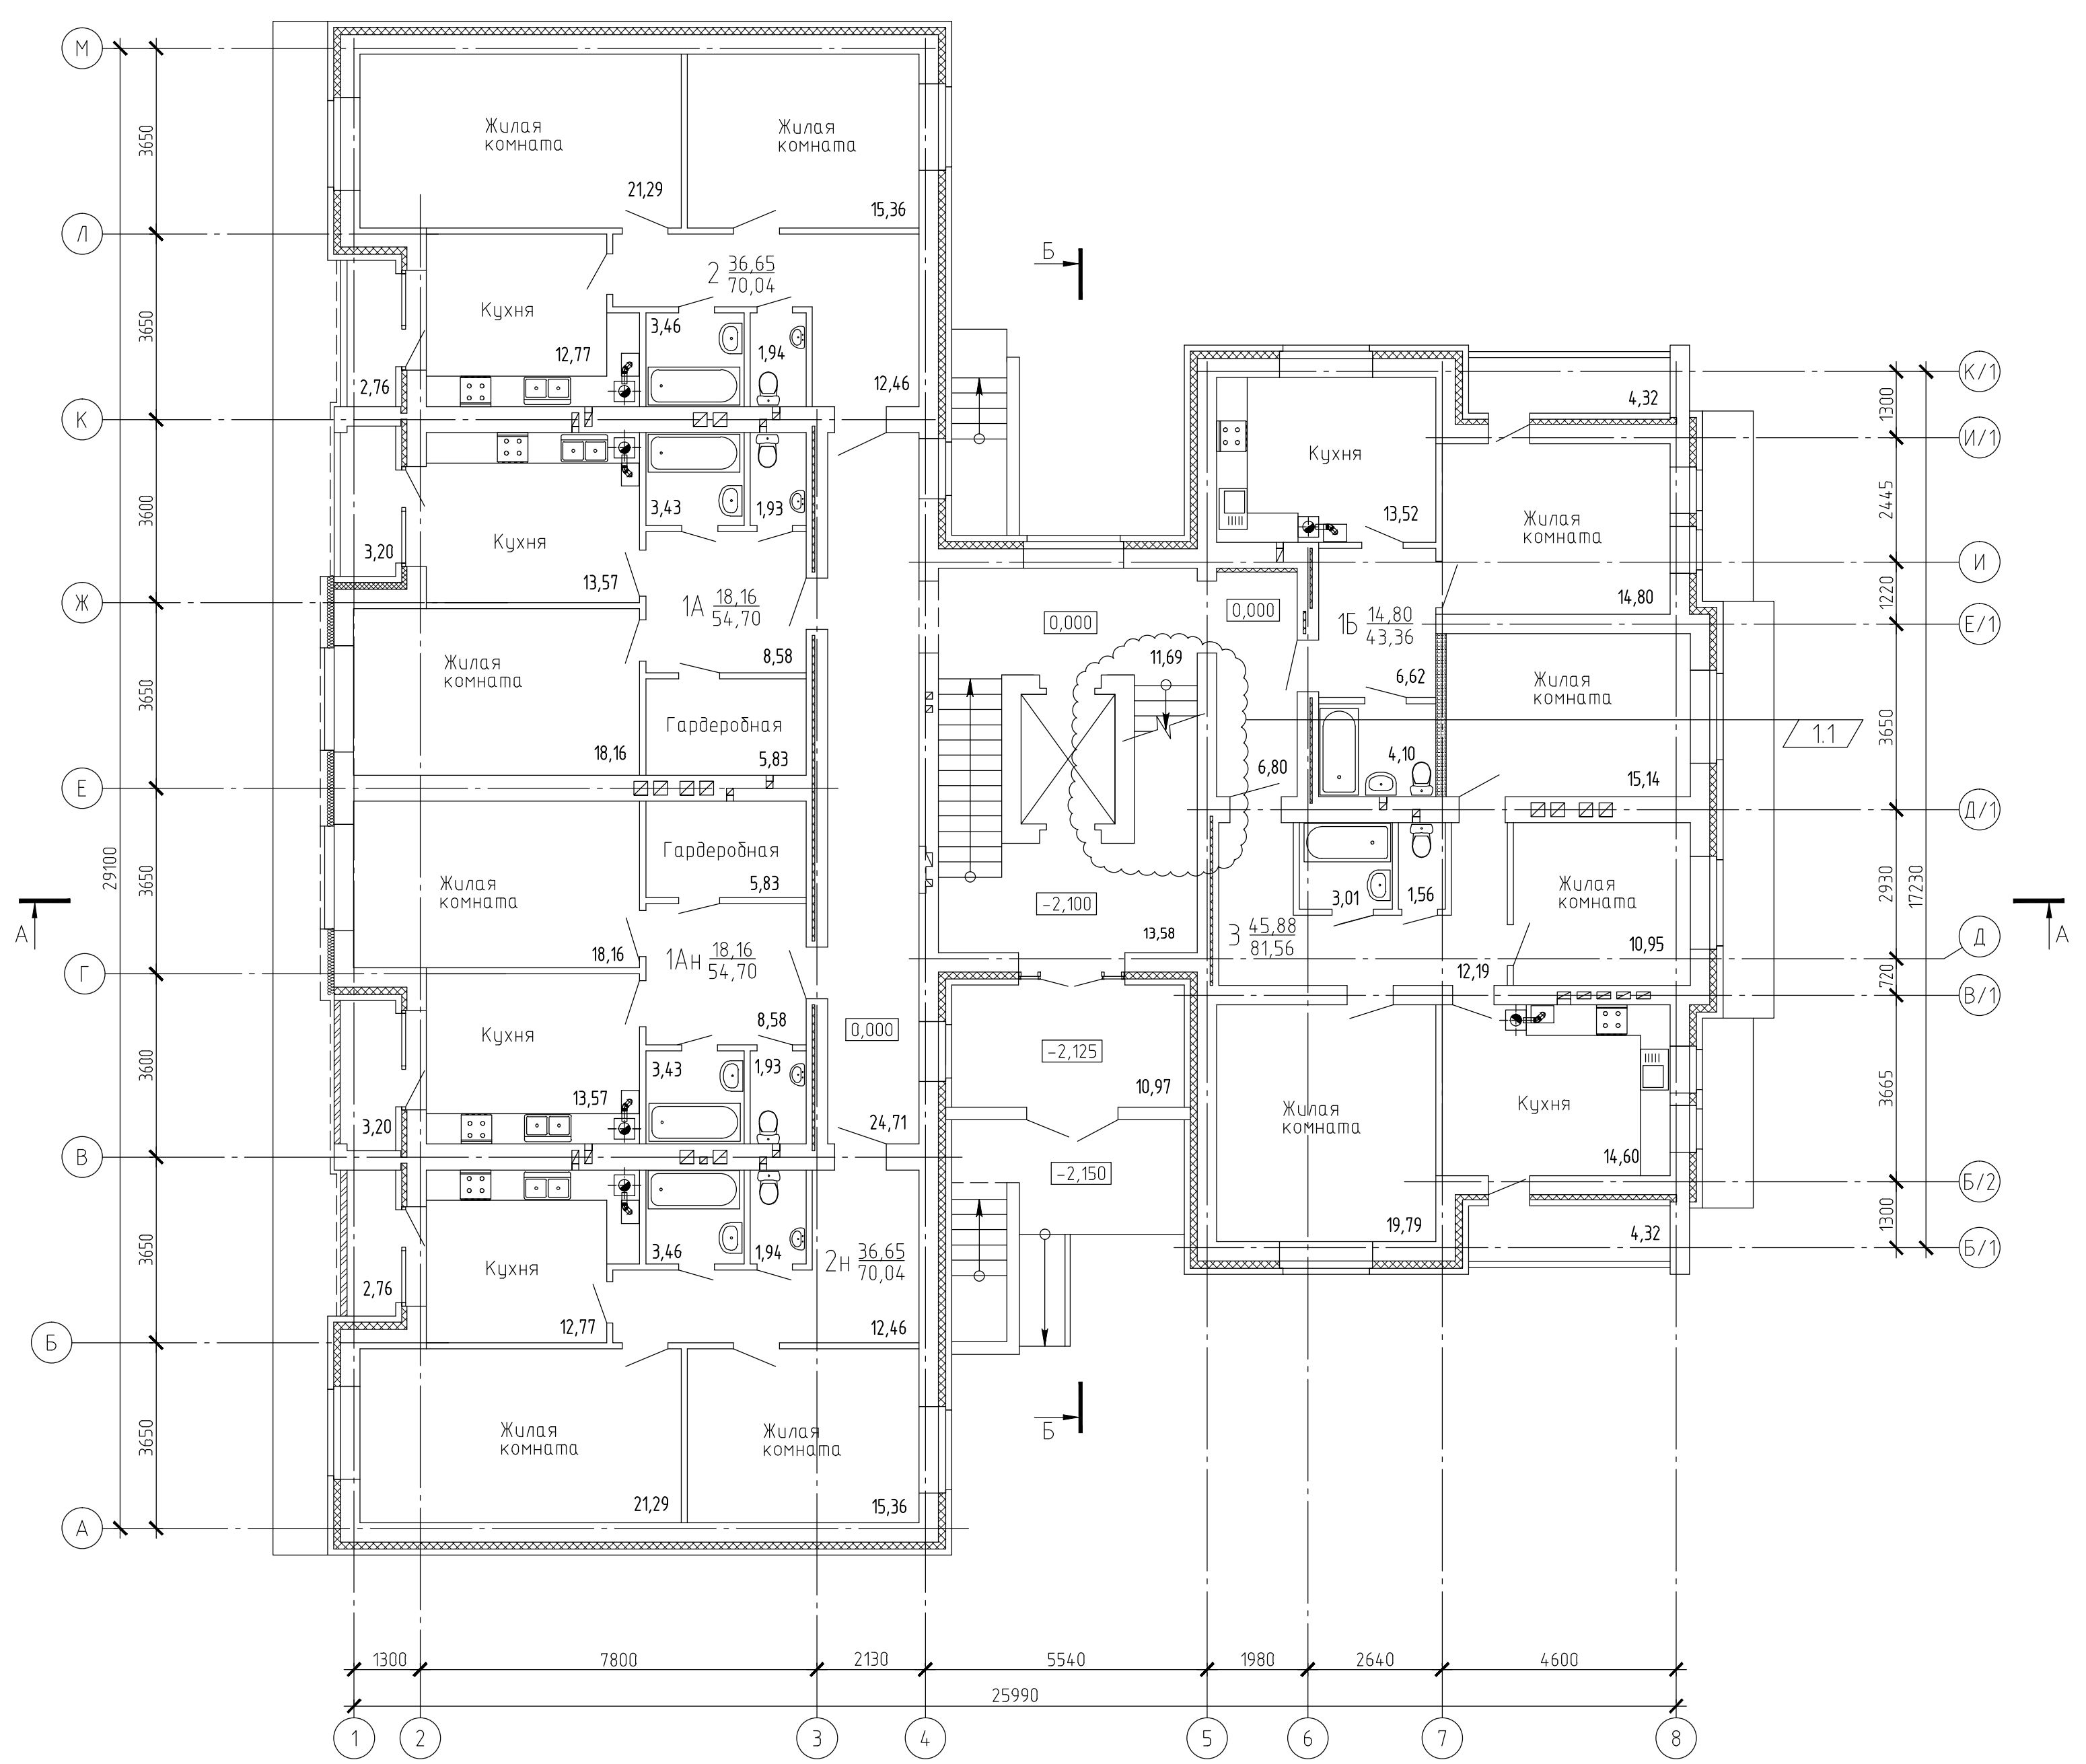

Условные обозначения:

3 45,88 - Тип квартиры *жилая площадь*
81,56 *общая площадь*

1. Общая площадь квартиры подсчитана без учета понижающих коэффициентов неотапливаемых помещений.
2. В жилую площадь трехкомнатной квартиры включена площадь столовой

△ 1 - тип пола

330-AP					
Многоэтажный жилой дом с боксами для хранения автомобилей по ул. Заречная №23 в г. Твери					
1	1	Зам.	13/18	31.05.18	
Изм.	Кол. уч.	Лист	№ док.	Подп.	Дата
ГАП	Черкасов				
ГИП	Яров			05.18	
Разраб.	Яров				
План 1 этажа				Р	8
Архитектурная студия «Перспектива» г. Тверь				Лист	Листов