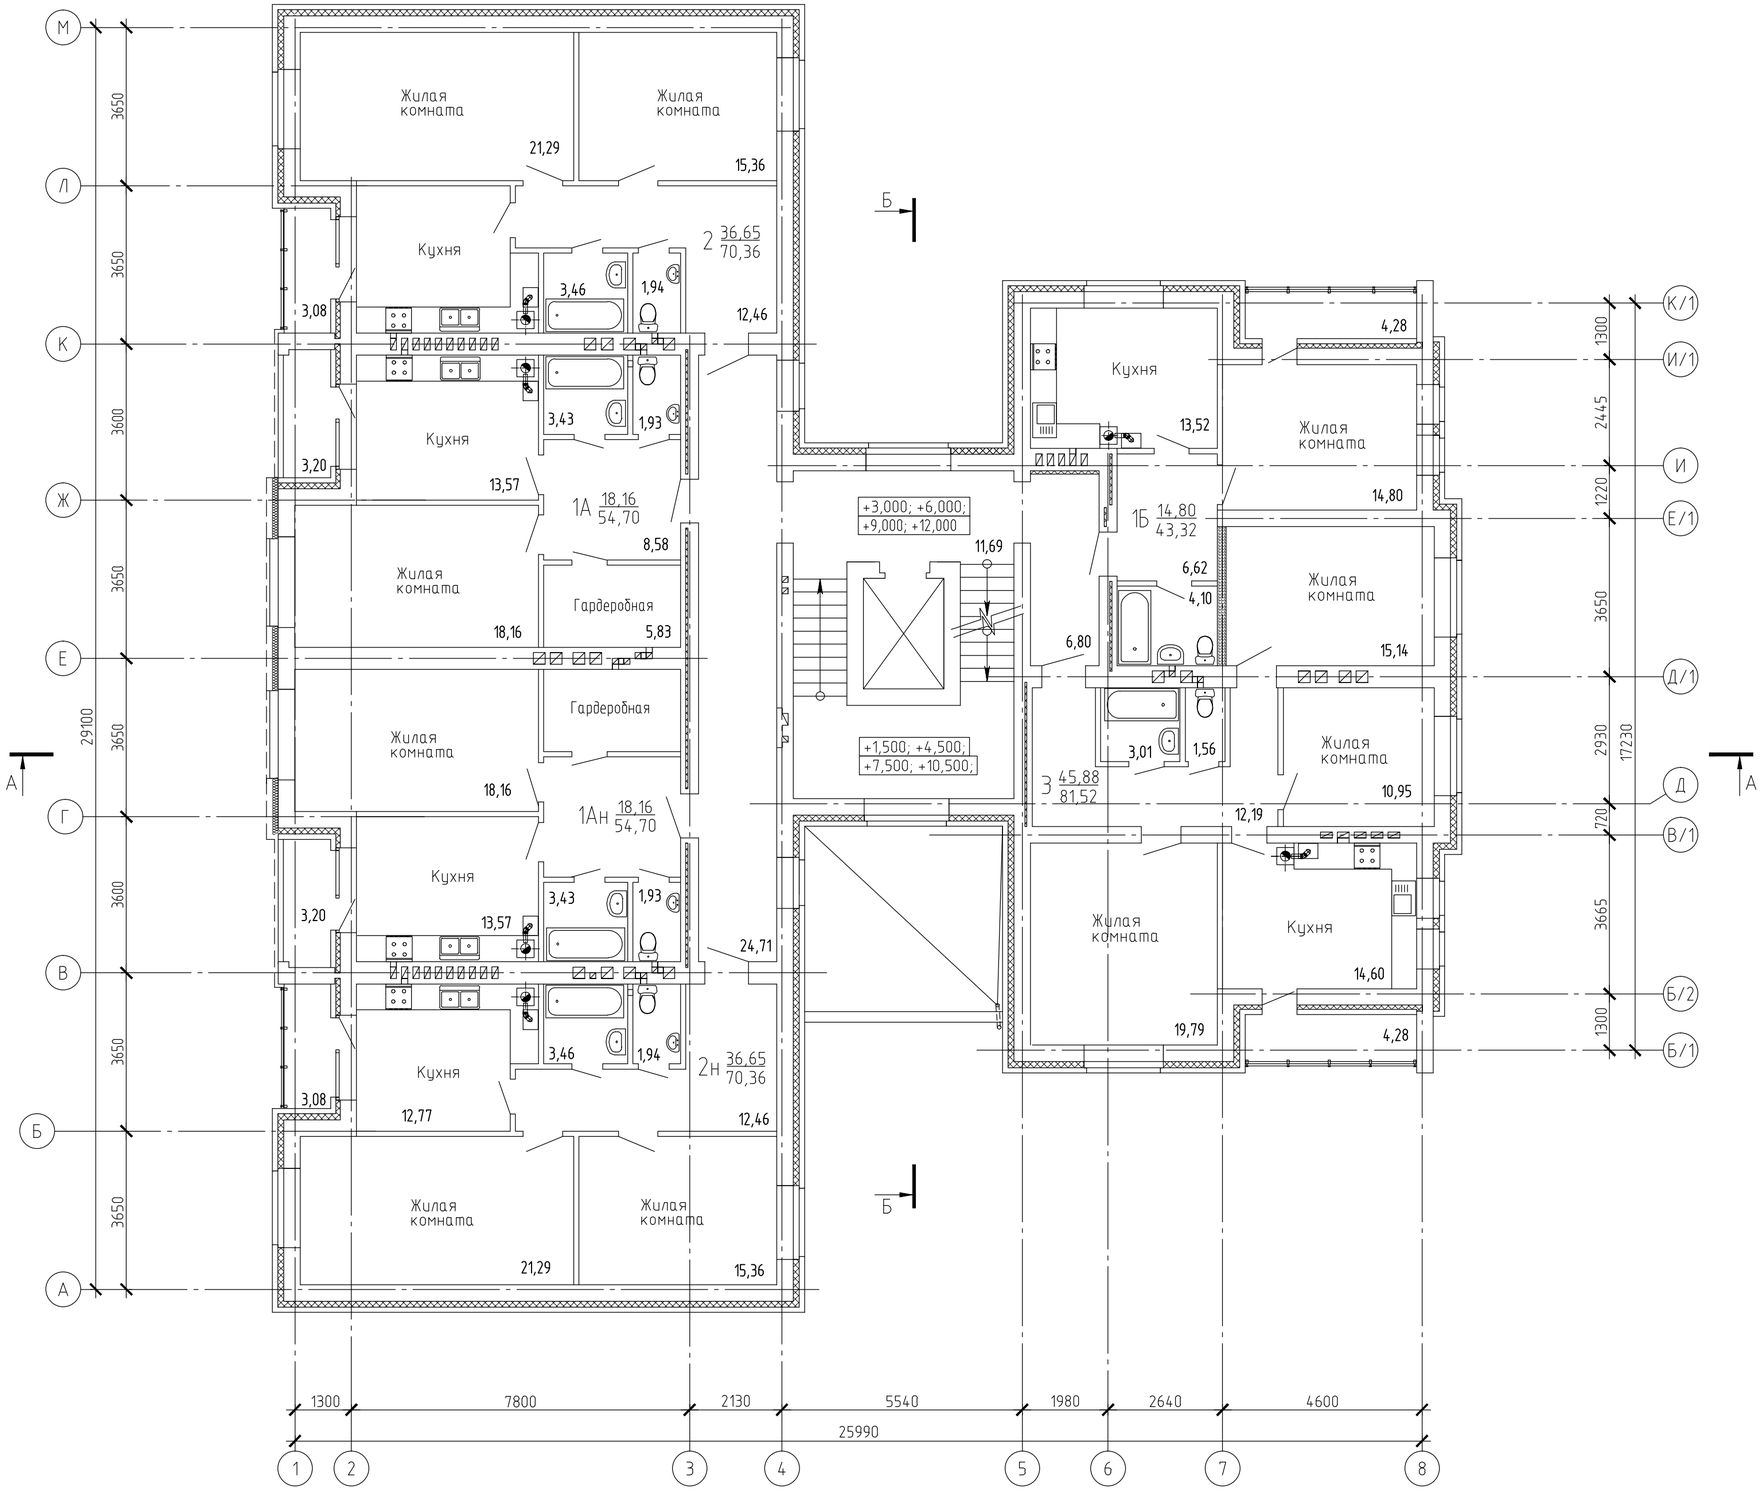


| | | | | | | | |
|---|---|---|---|---|---|---|---|
| | | | | | | | 330-АР |
| | | | | | | | Многоэтажный жилой дом с боксами для хранения автомобилей по ул. Заречная №23 в г. Твери |
| Изм. | Кол.уч. | Лист | № док. | Подп. | Дата | | |
| ГАП | | Черкасов | | | | Стадия: Р | Лист: 9 | Листов: |
| ГИП | | Яров | | | 05.18 | | |
| Разраб. | | Яров | | | | | |
| | | | | | | План типового этажа | Архитектурная студия «Перспектива» г. Тверь |

Согласовано

Взам. инв. №

Подп. и дата 05.18

Инв. № подл. 330/3

Формат А2